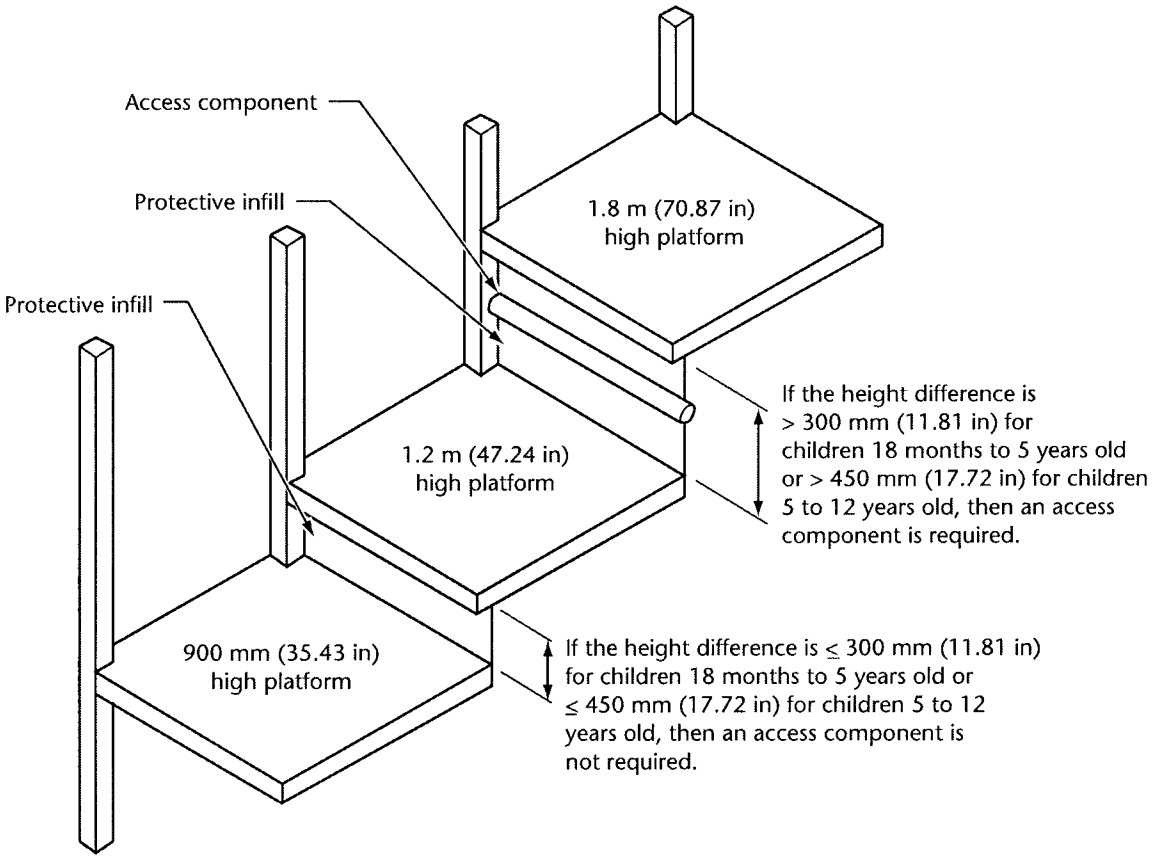

Figure 21
Adjacent platform requirements

Licensed to/Autorisé à Anna Rondinella, City of Winnipeg, on/le 5/23/2007. Single user license only. Storage, distribution or use on network prohibited./Permis d'utilisateur simple seulement. Le stockage, la distribution ou l'utilisation sur le réseau est interdit.